


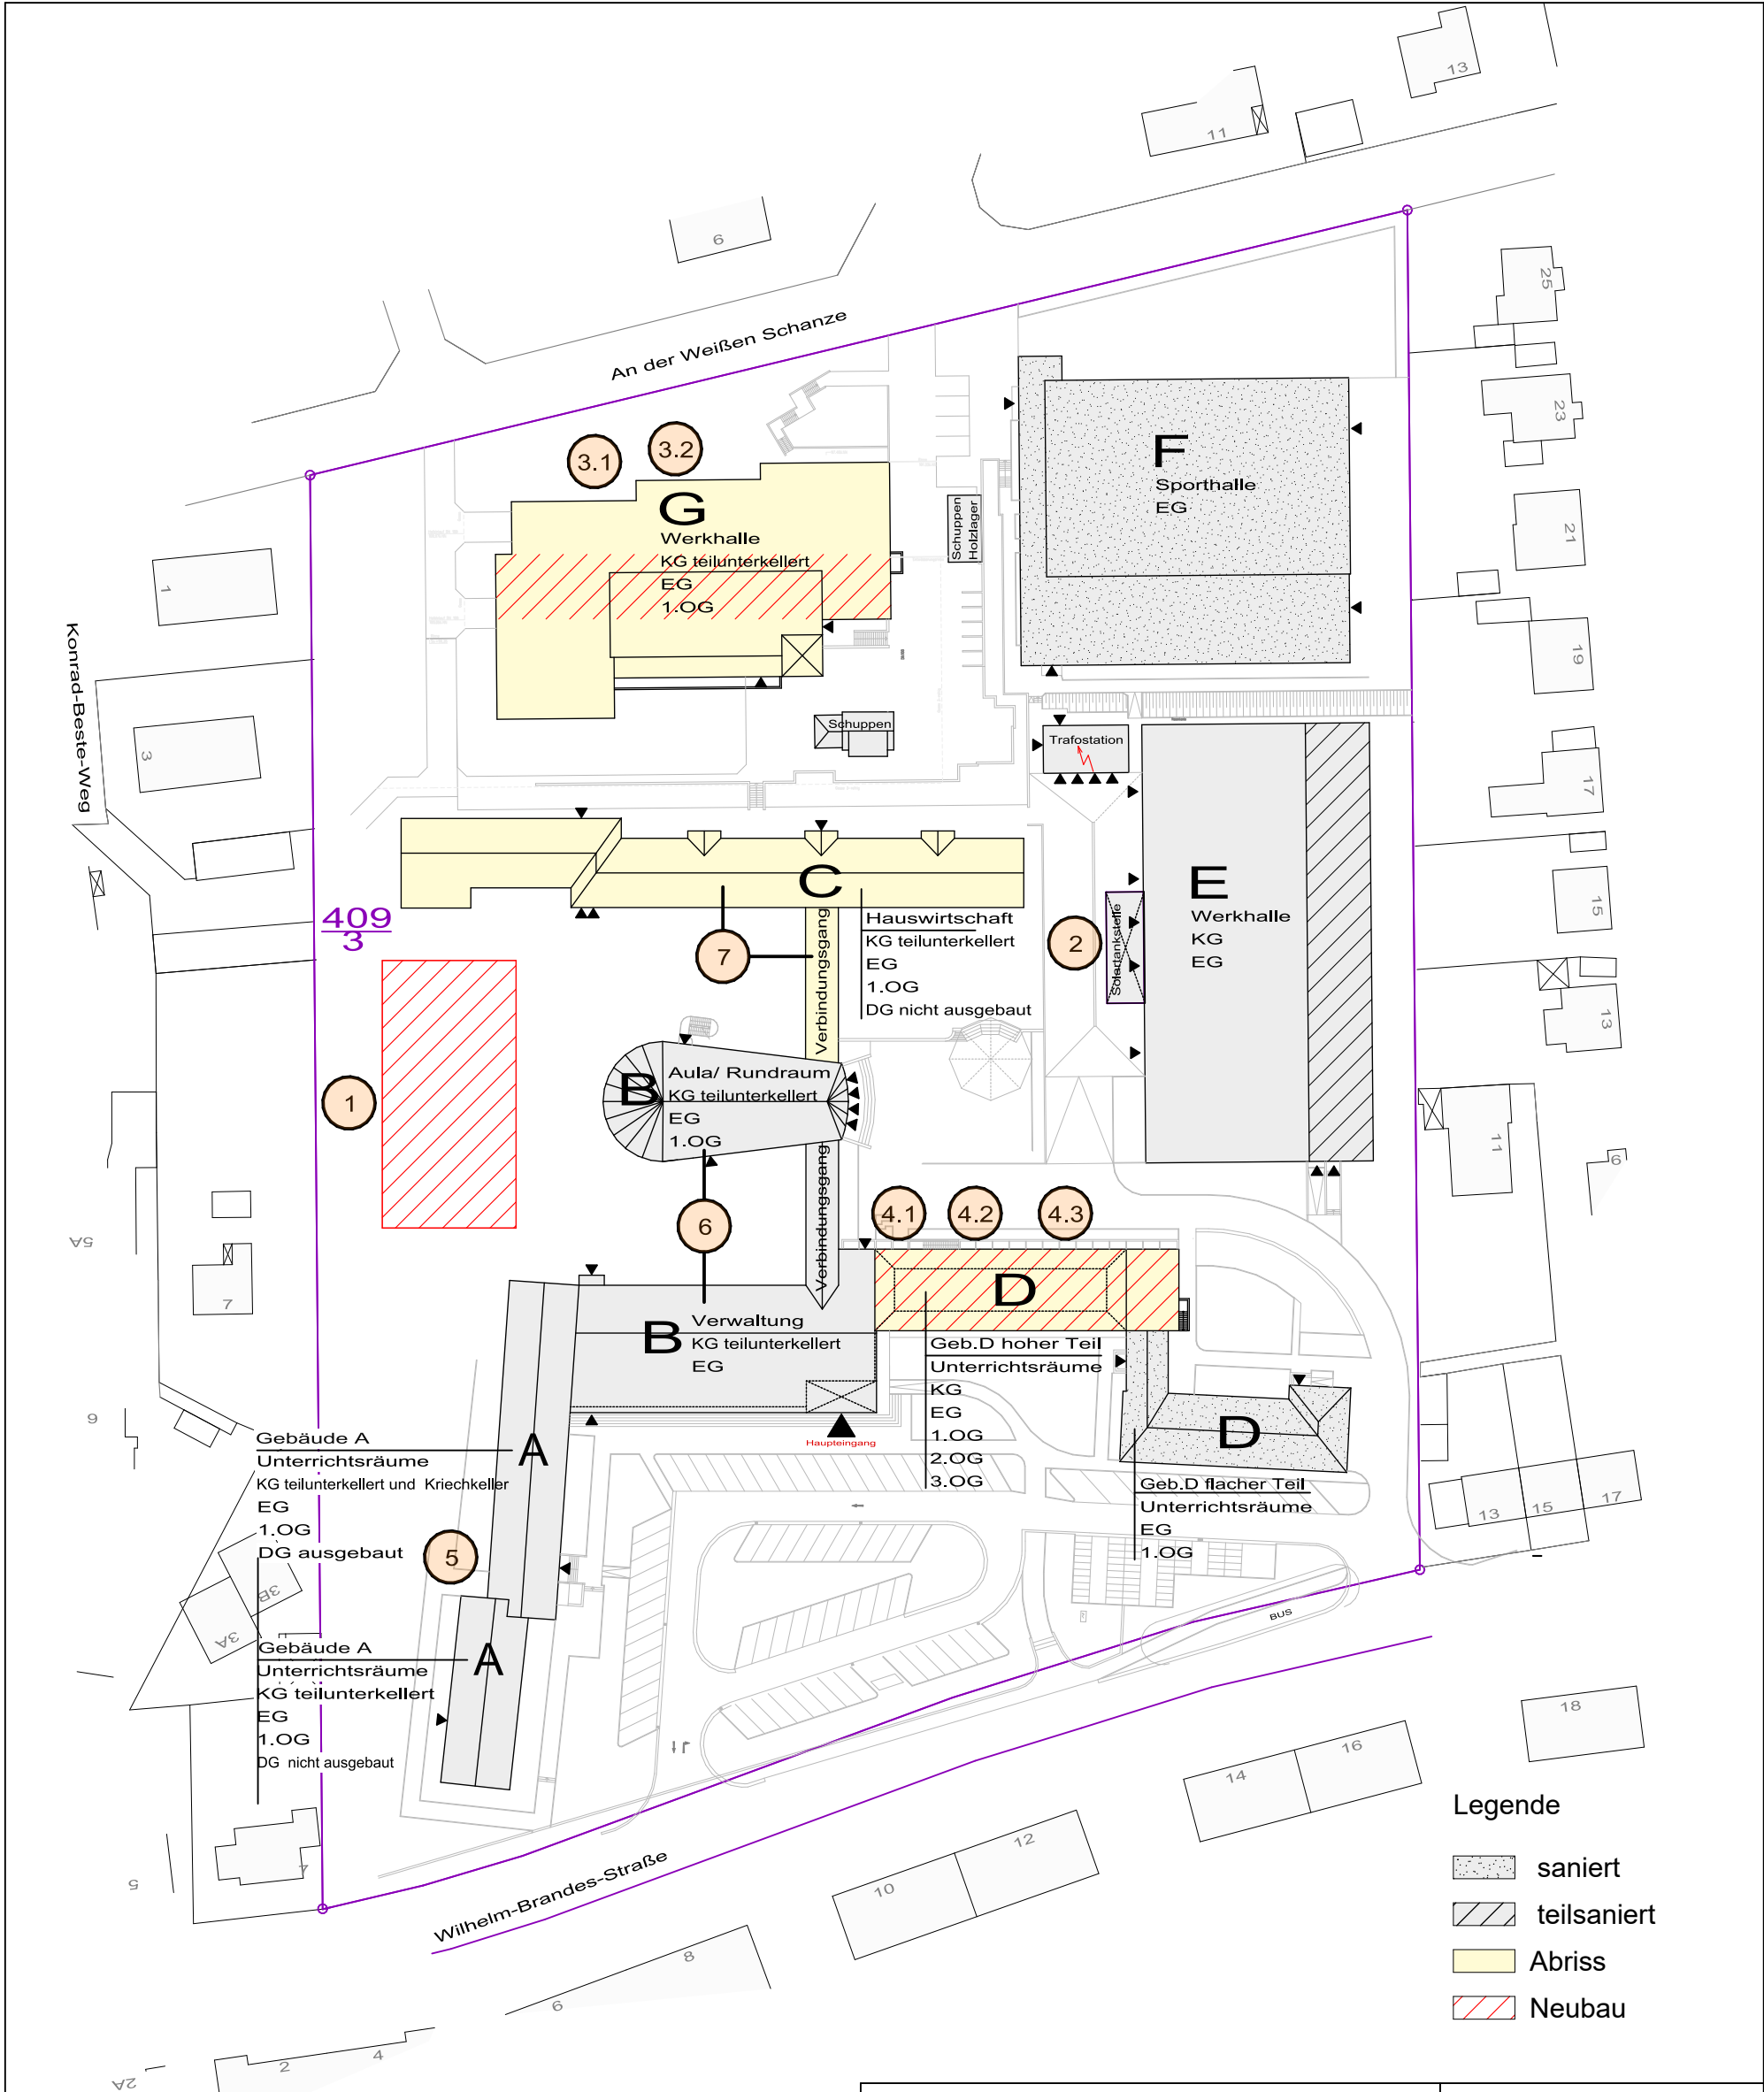

Legende

- saniert
- teilsaniert
- Abriss
- Neubau

- Phase

 - 1 Neubau Geb. G
 - 2 Sanierung Geb.E Hallen hoher Teil
 - 3.1 Abriss Geb.G alt
 - 3.2 Neubau Nachfolger Geb.G&C
 - 4.1 Interimsmaßnahmen Geb.D hoher Teil
 - 4.2 Abriss Geb.D hoher Teil
- Phase

 - 4.3 Neubau Geb.D hoher Teil
 - 5 Sanierung Geb.A
 - 6 Sanierung Eingangshalle, Geb.B & Aula
 - 7 Abriss Geb.C inkl. Verbindungsgang

Bauherr					
Landkreis Wolfenbüttel Zentrale Dienste Abt.105 Gebäudewirtschaft Bahnhofstraße 11, 38300 Wolfenbüttel					
Bauvorhaben		Inhalt		gez.: Nu	
CGLS 2030 Umsetzung Phase 1-7		Lageplan		Stand: 01.04.2022	
Carl-Gotthard-Langhans-Schule		Maßstab 1:1000 (A3)		Kennnummer 25-0	
Wilhelm-Brandes-Straße 9-11					
38304 Wolfenbüttel					