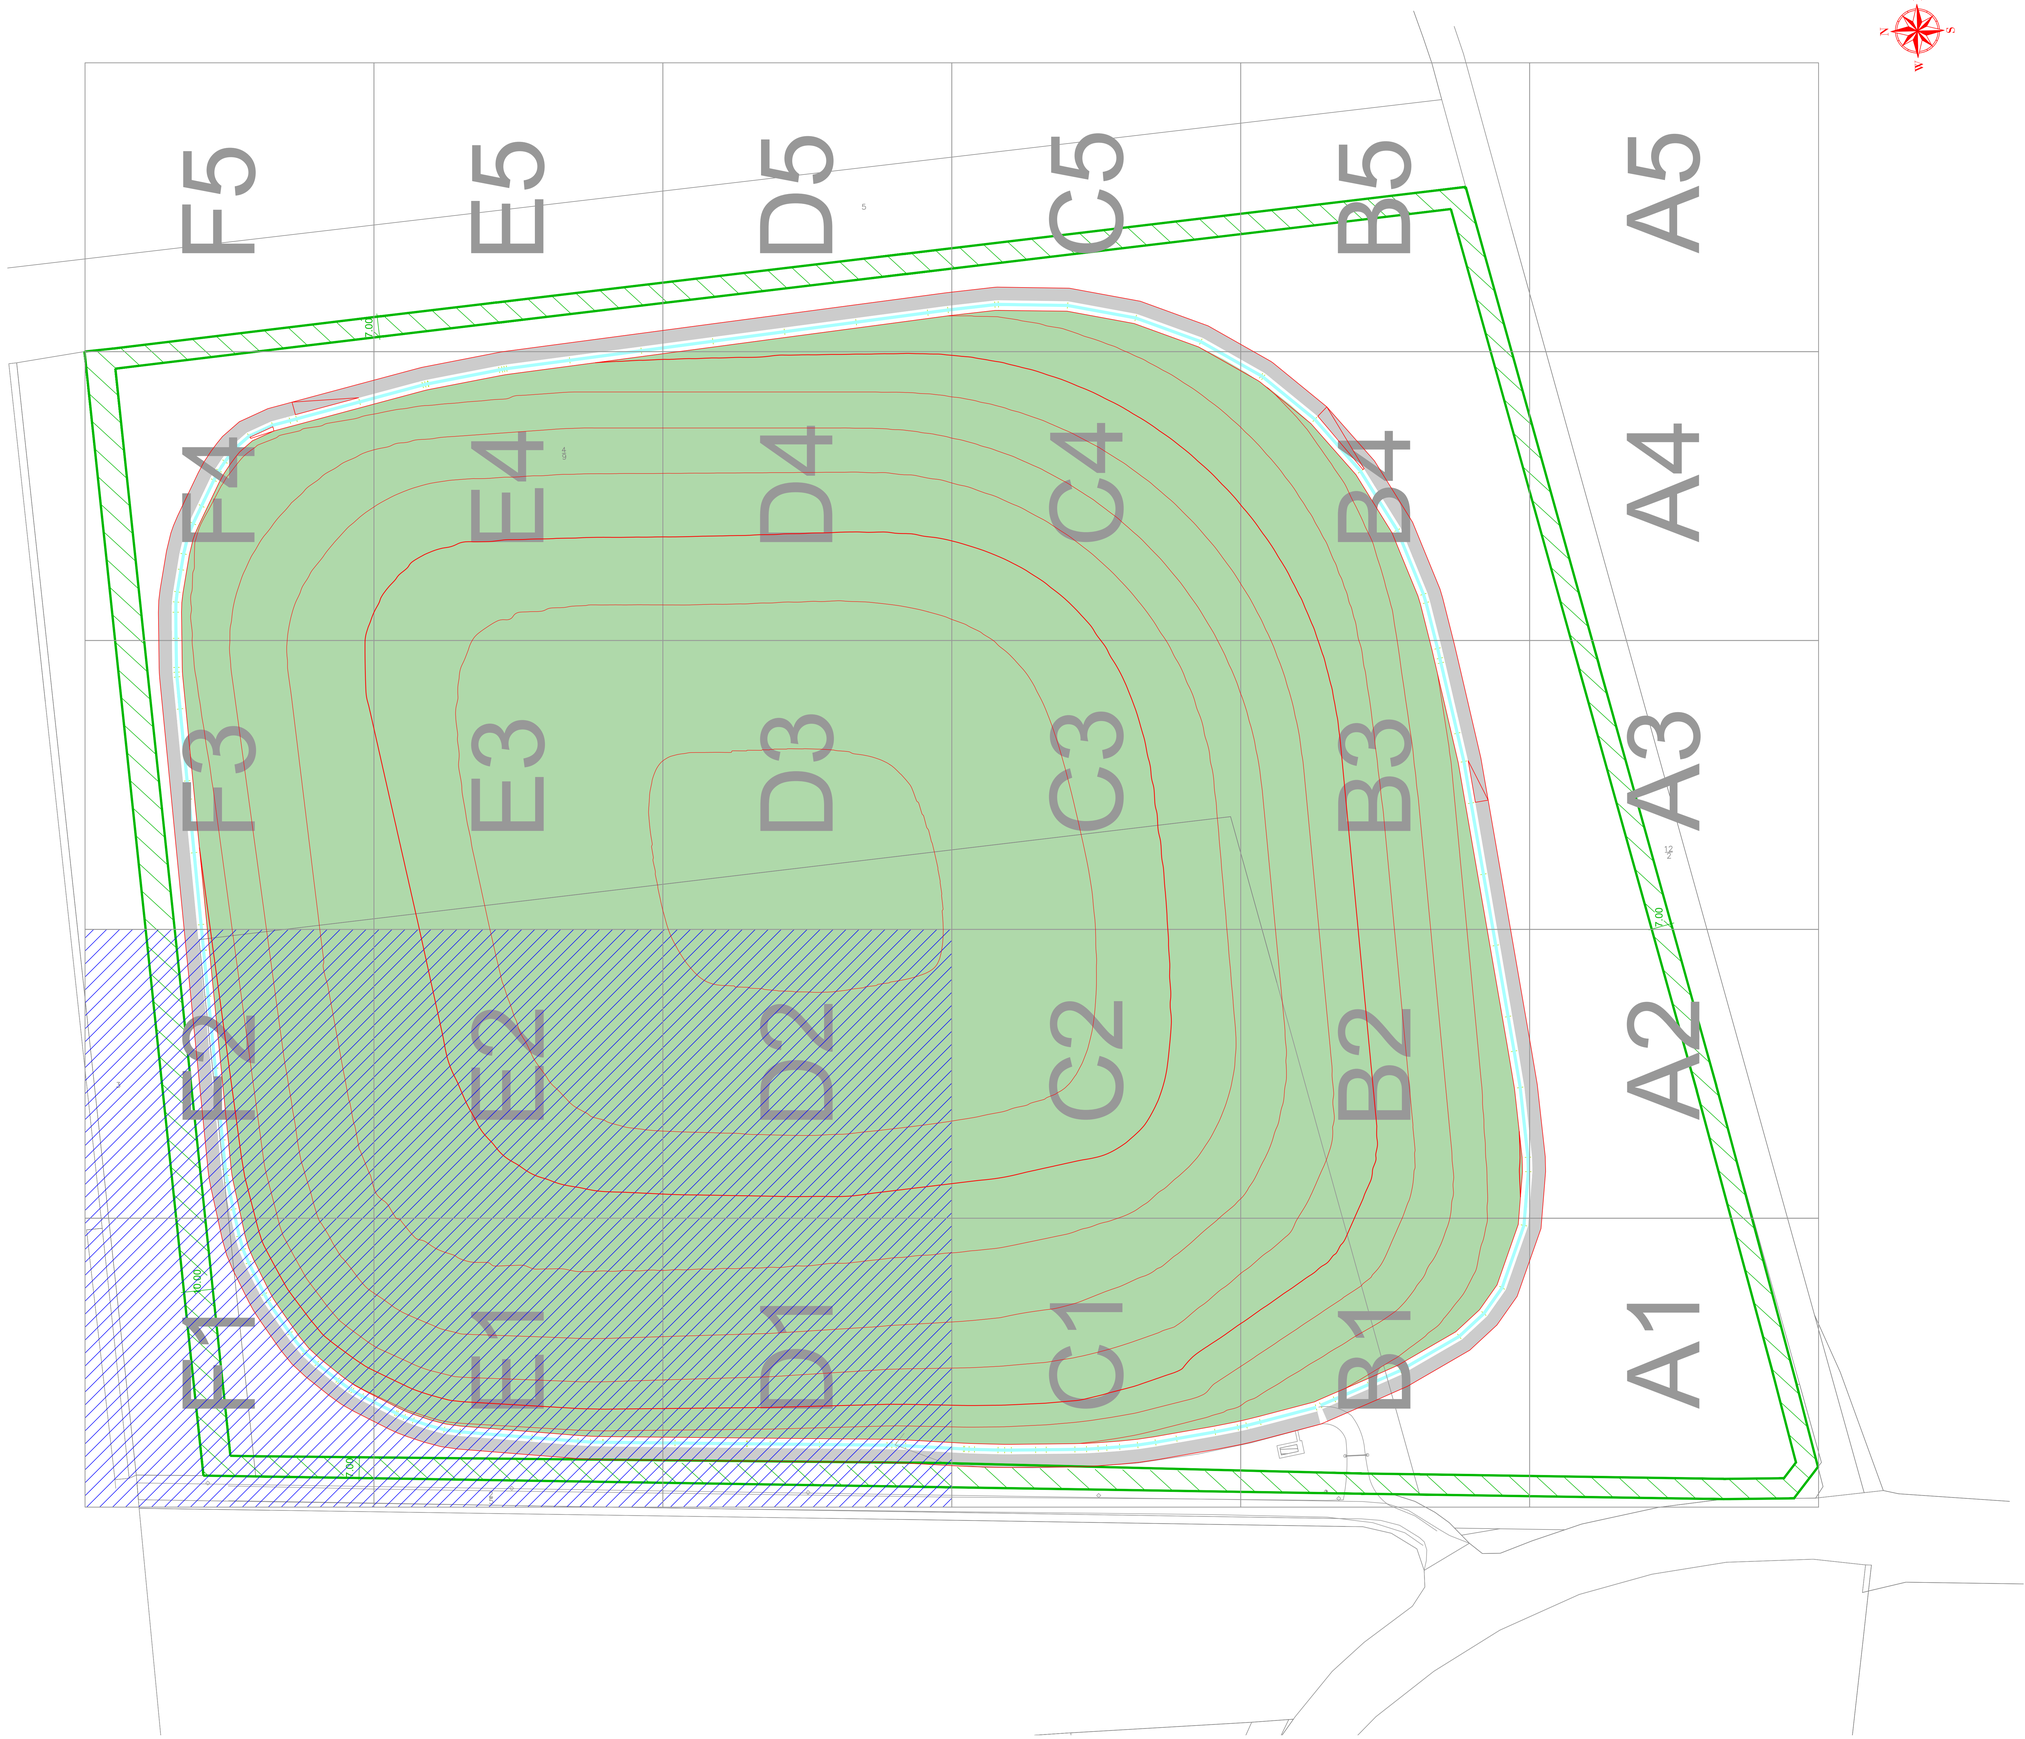

LEGENDE

- Höhenlinie gepl. Oberkante Abfall 2023
- Höhenlinie gepl. Oberkante Abfall 2009
- Bereich Randgraben
- Betriebsweg
- gepl. Gehölzstreifen

Index	Bemerkung / Änderung	Datum	gez.
-	-	-	-

Änderungen

Abfallwirtschaftsbetrieb Landkreis Wolfenbüttel

Planung: Wirtschaftsbetriebe Landkreis Wolfenbüttel
Abfallwirtschaftsbetrieb
Anschrift: 38300 Wolfenbüttel, In den Schönen Morgen 1A
Tel.: 05331 / 84-130
Fax: 05331 /84-101
eMail: g.loose@lk-wf.de

Bodenlager Weferlingen
Profilierung Bodenkörper

OK Abfall
Profilierung mit angepassten Böschungsneigungen

Lageplan mit Rastereinteilung

Vorabzug-

Datum: 08.02.2023
Plan-Nr.: WE LP.02
Plan-Index: -

Maßstab: 1 : 750
Blattgröße: 1189 x 841

gez.: Name GLO
gepr.: Name TRU

Datei-Code: C3D Neukonstruktion OK Abfall 108 -23230208
Layout: AO LP01 Raster

acad.ctb