


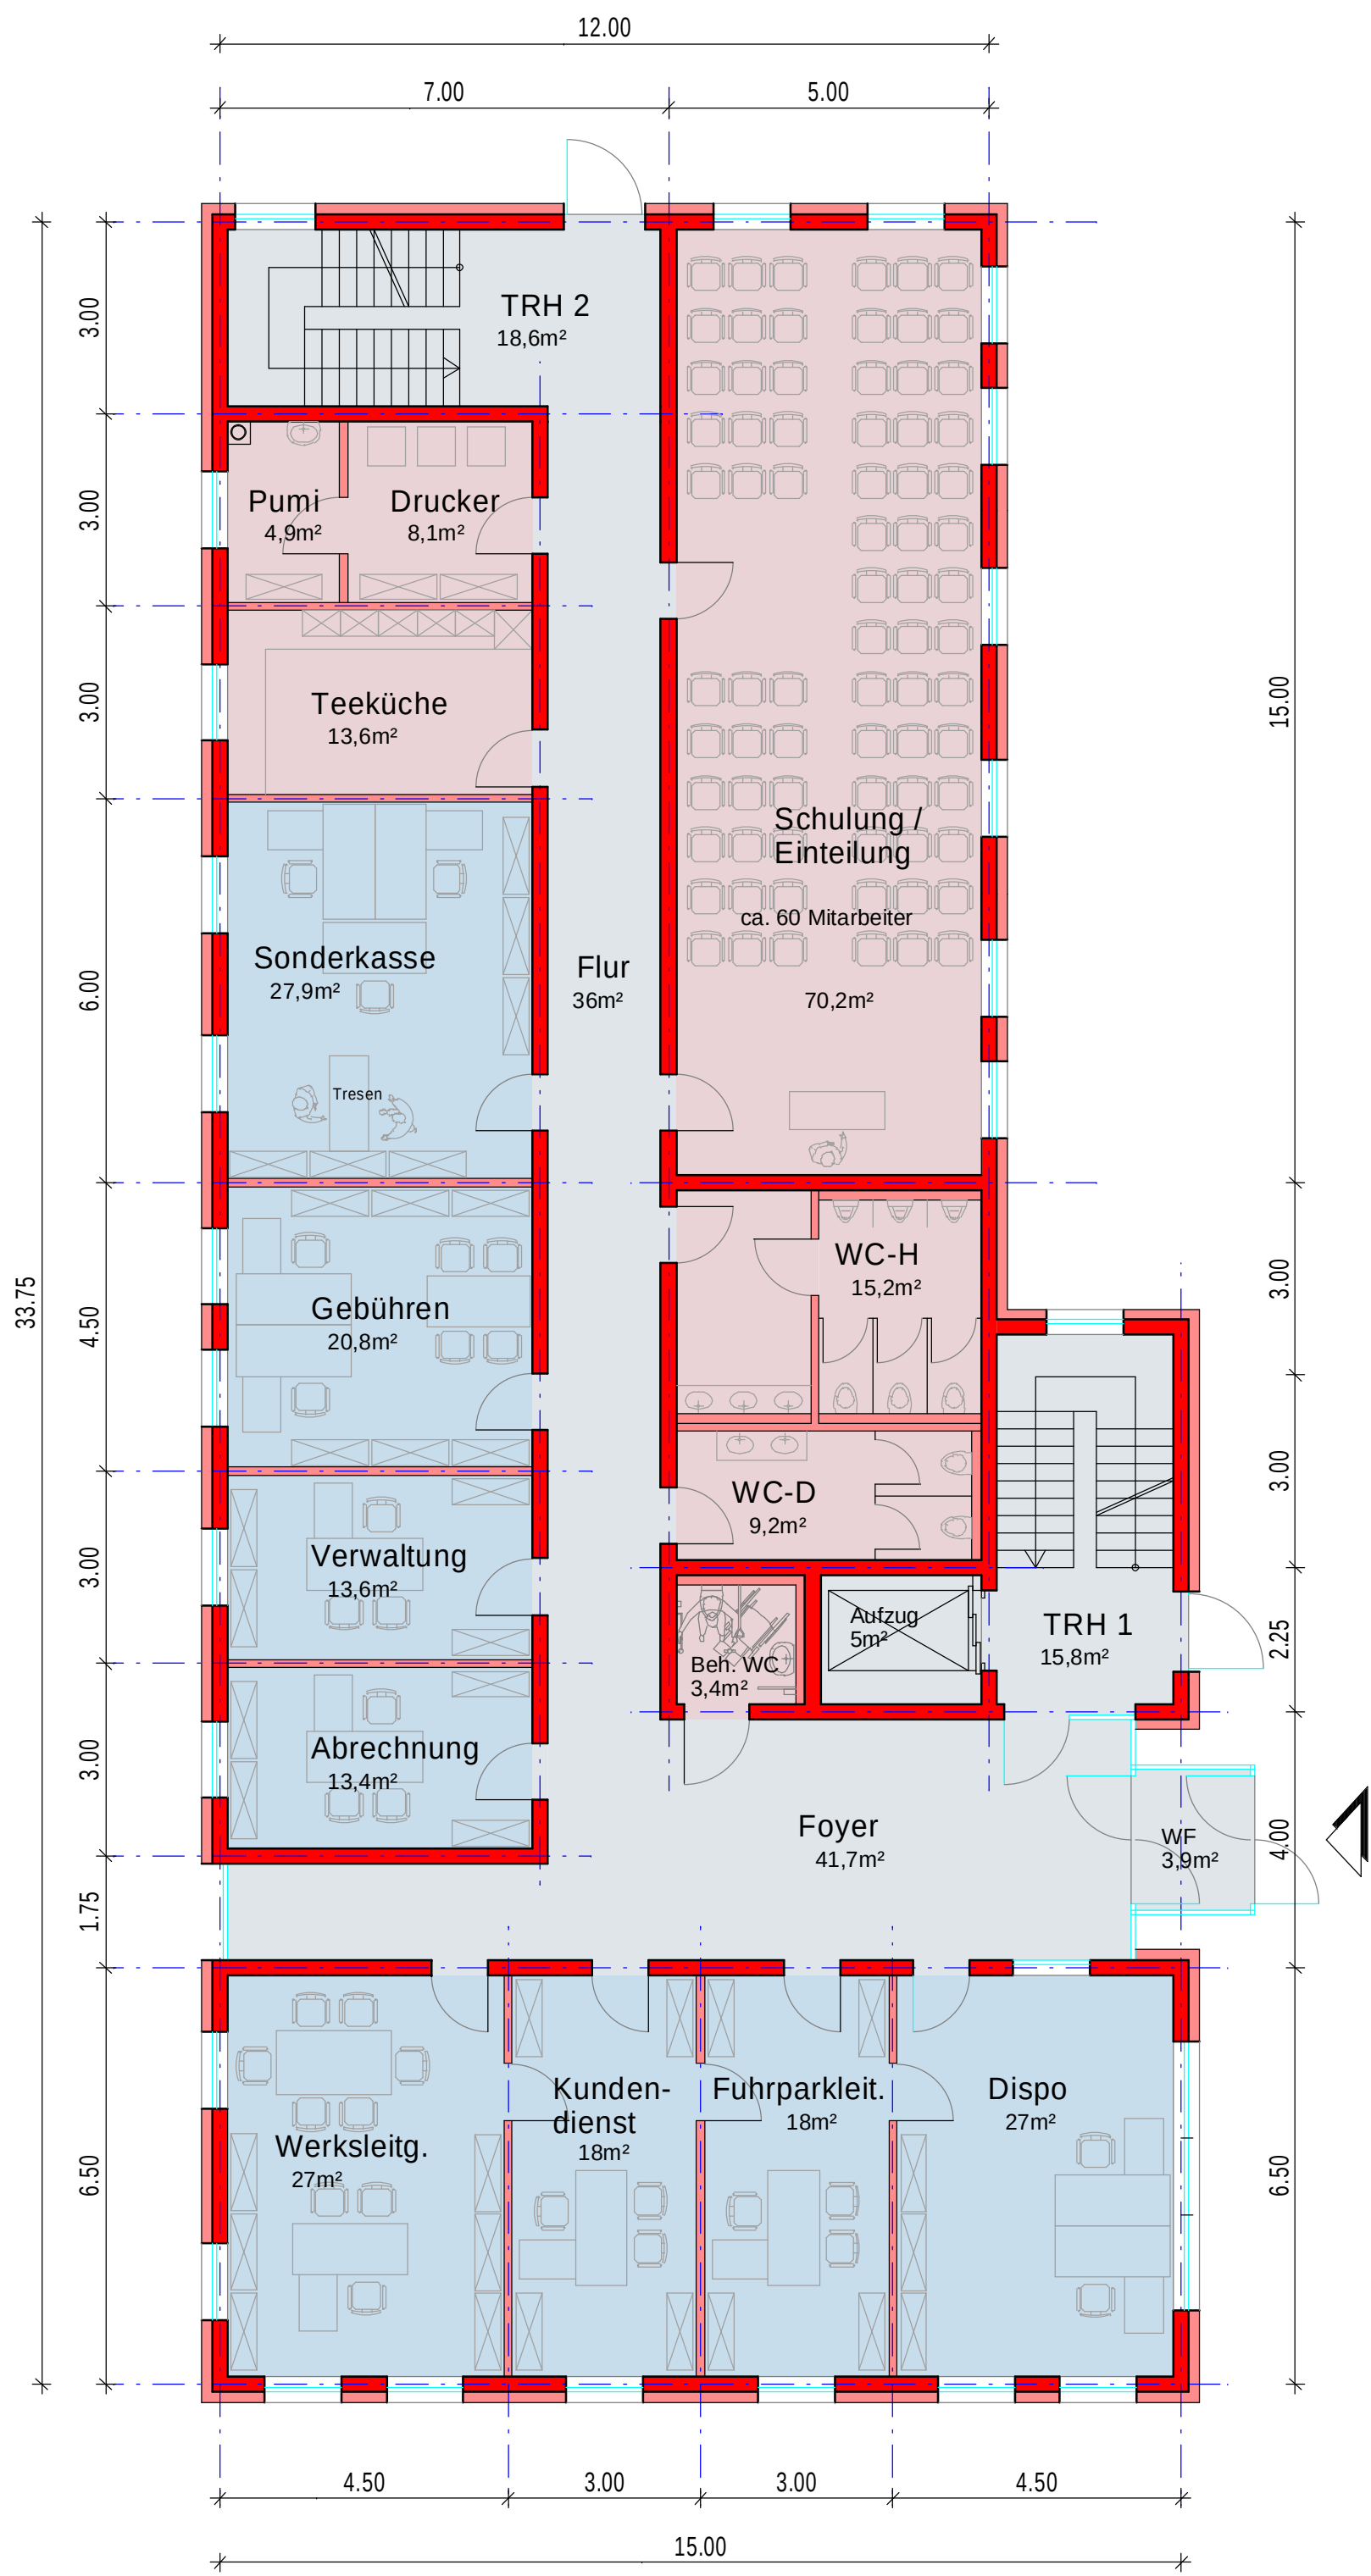

OG




EG

Grundfläche 483m²



UG

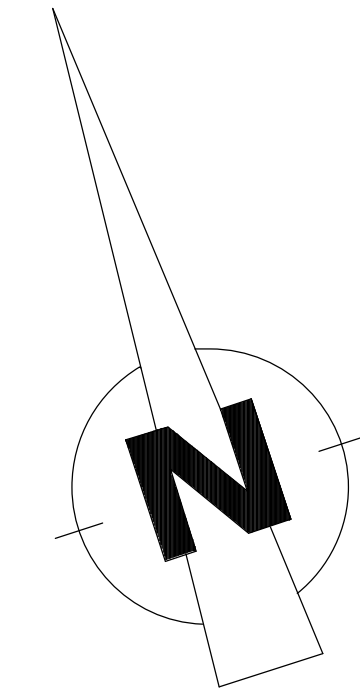

Gesellschaft für Industrie- und Anlagenbau mbH
Salzdahlumer Str. 140 38302 Wolfenbüttel 05331/3000-0

Bauherr			
Wirtschaftsbetriebe Landkreis Wolfenbüttel Am Kruggarten 2-4 38300 Wolfenbüttel			
Bauvorhaben			
Neubau eines Bürogebäudes in Wolfenbüttel			
Bauteil			
Grundrisse			
Auftrag		Angebot	
618 031		-	
Zeichnung		Index	
01		0	
Gezeichnet	Datum	Geprüft	Datum
KÜ	08.01.2019		
Maßstab			
1:100			