




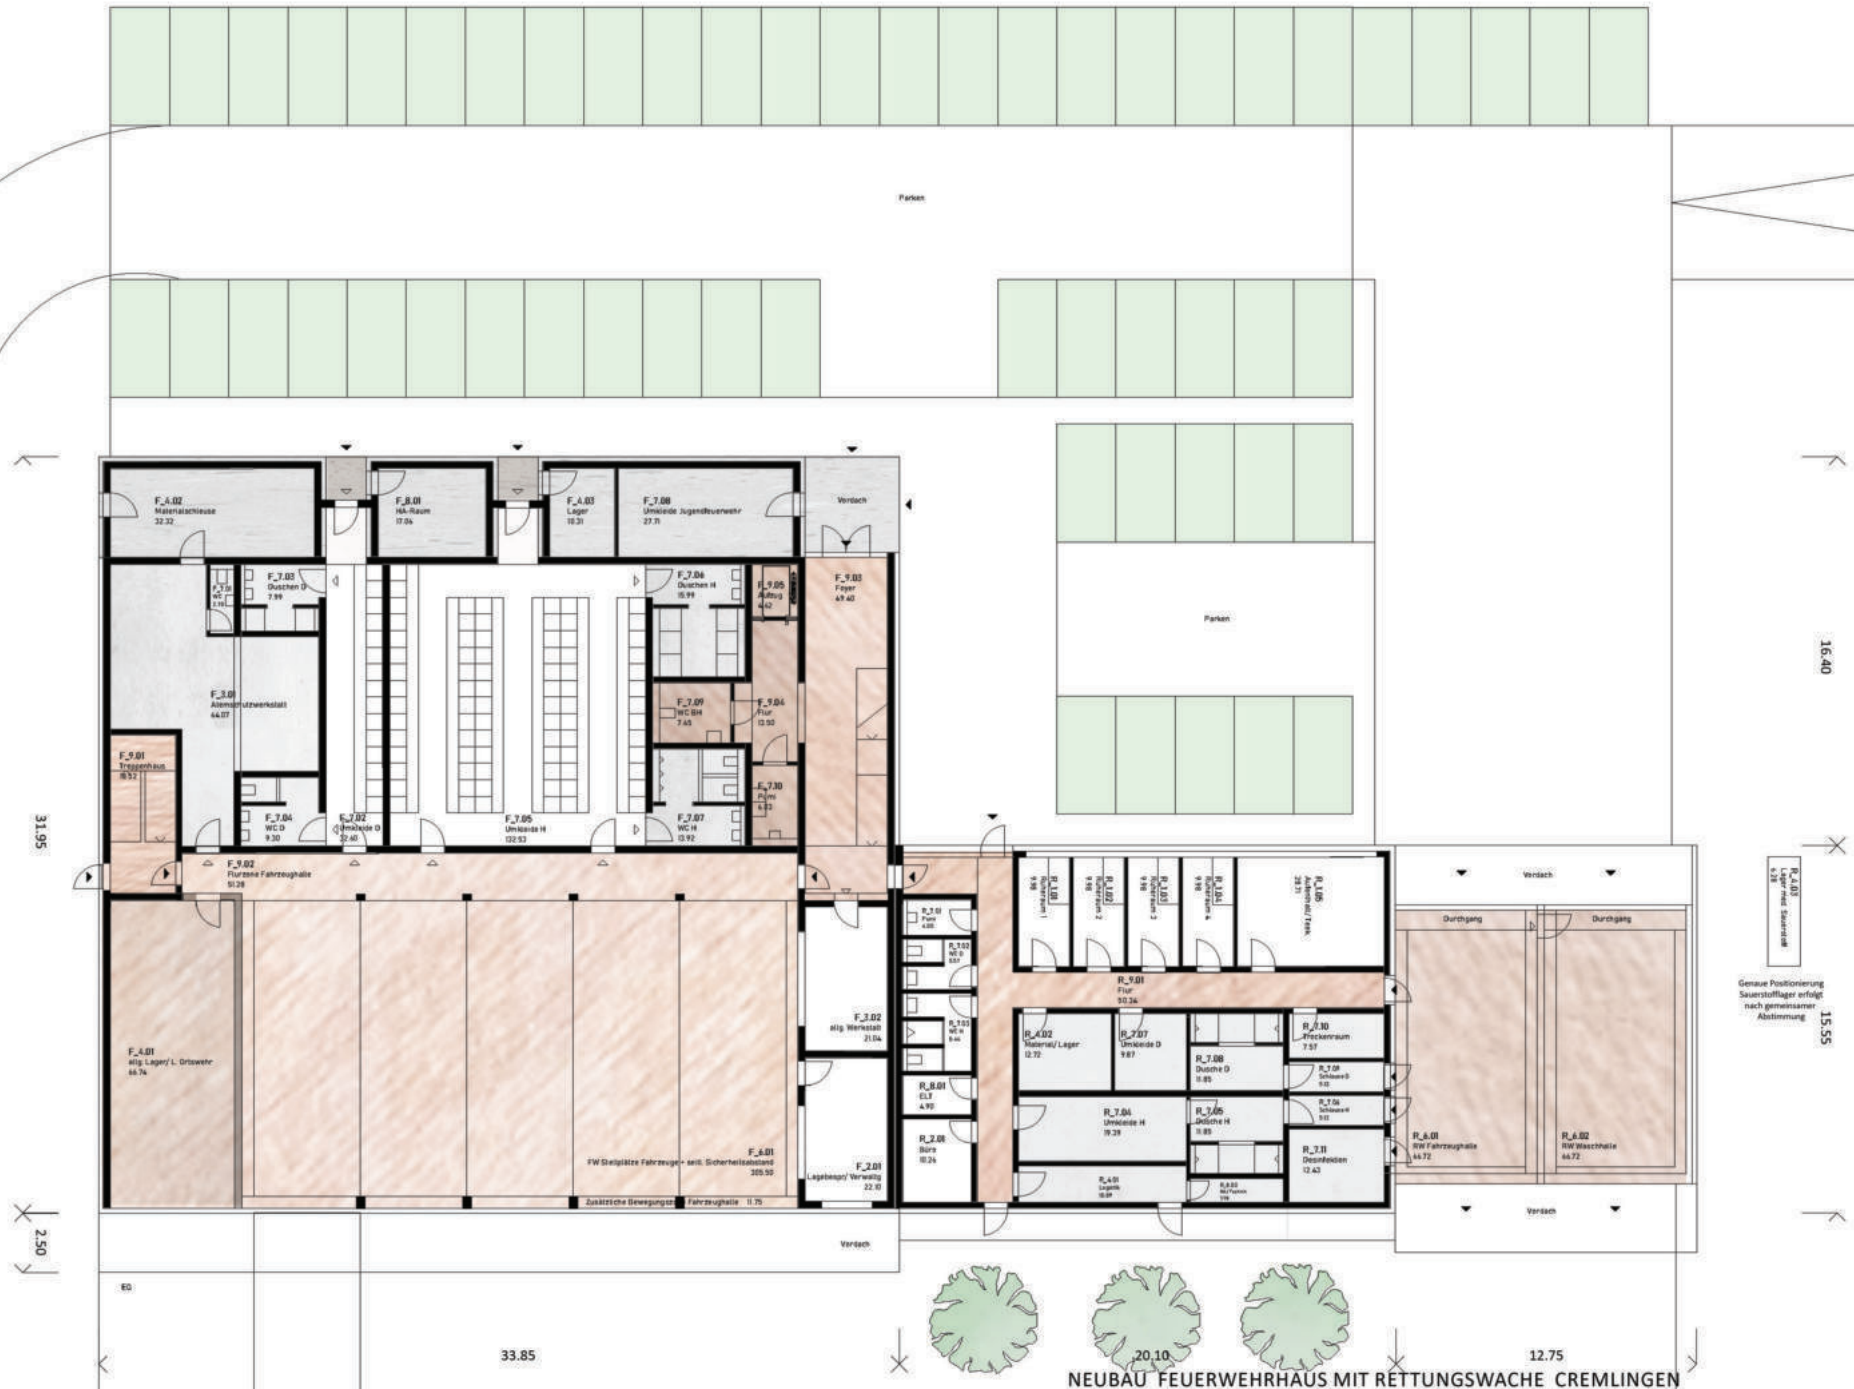


NEUBAU FEUERWEHRHAUS MIT RETTUNGSWACHE CREMLINGEN

ERDGESCHOSS M 1:100

Stand: 22.12.2022




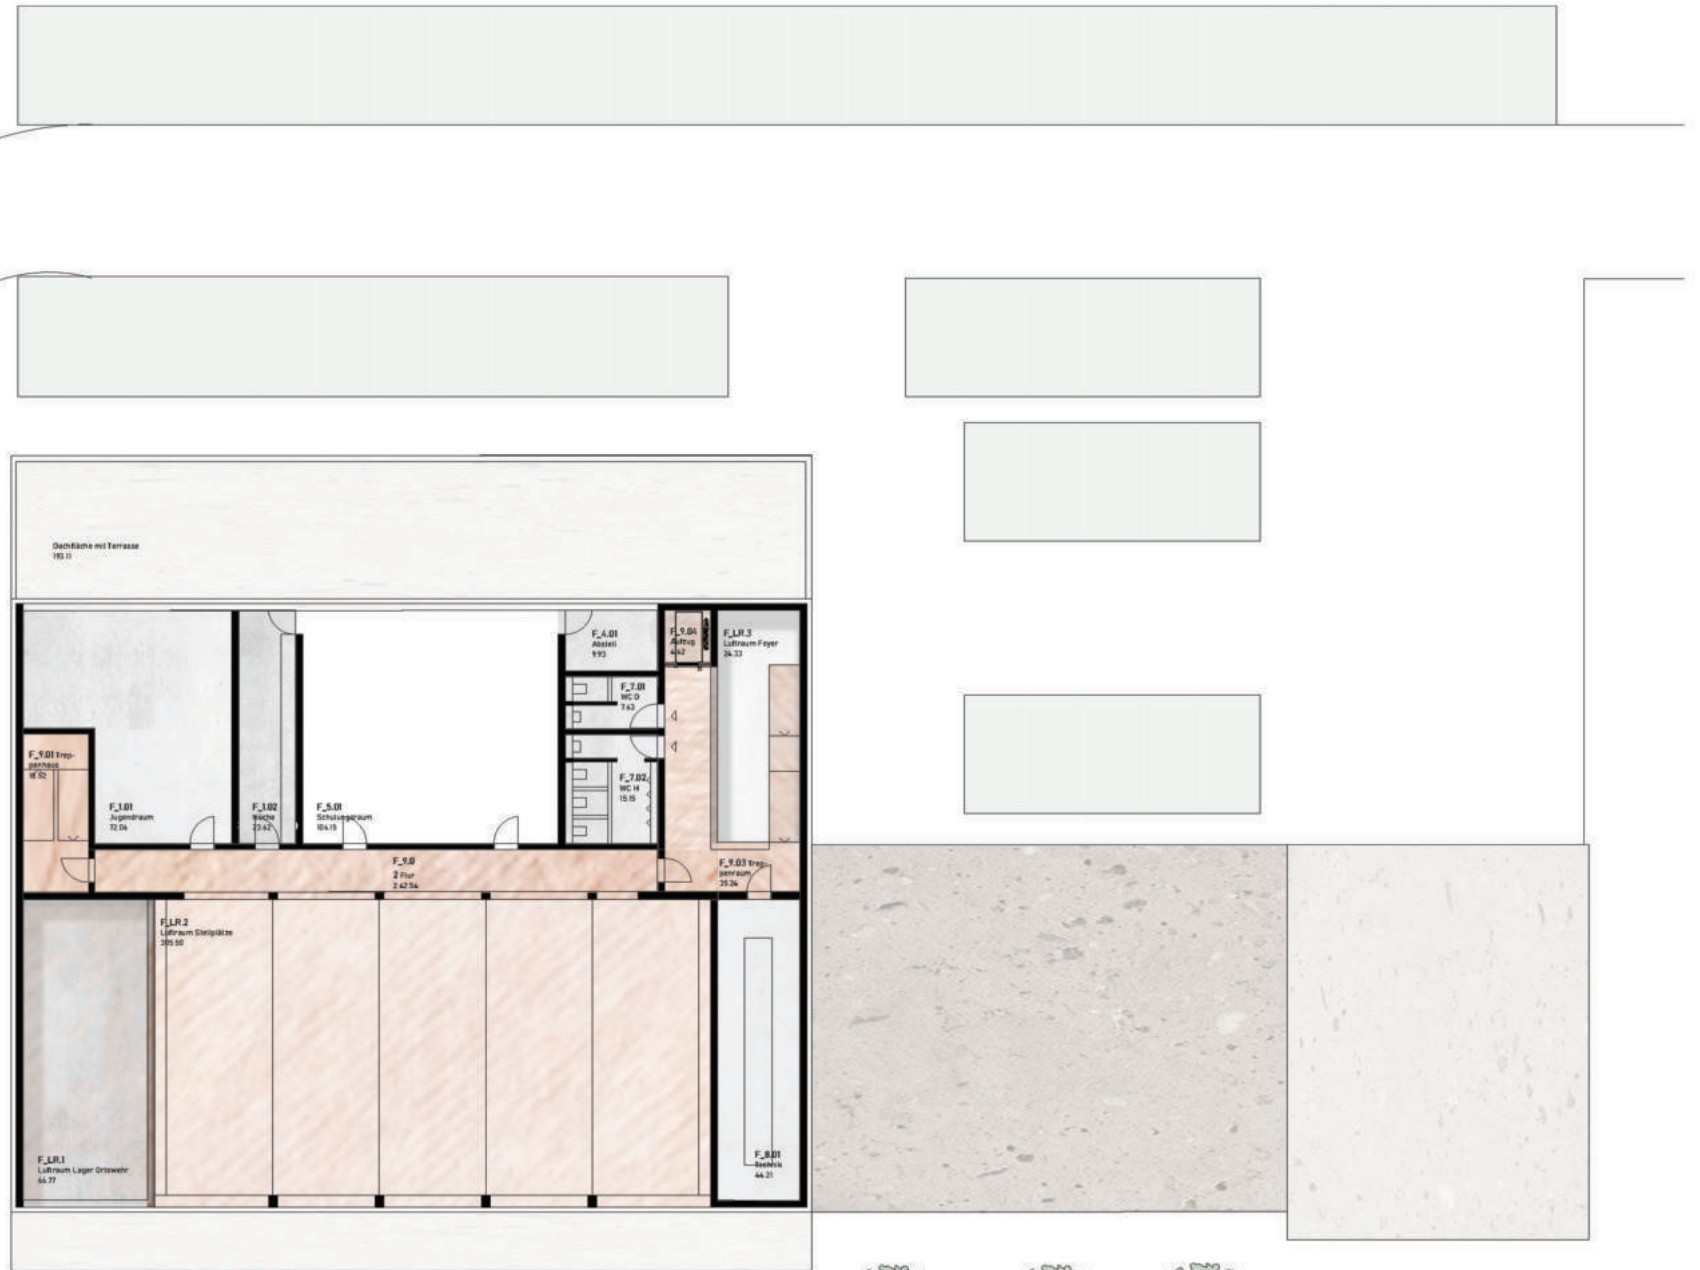

NEUBAU FEUERWEHRHAUS MIT RETTUNGSWACHE CREMLINGEN

1.OBERGESCHOSS M 1:100

Stand: 22.12.2022

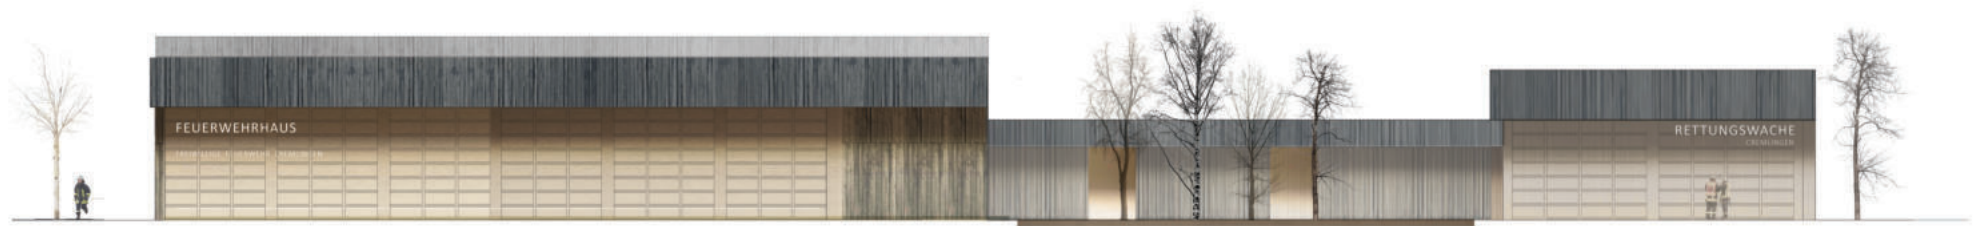

ANSICHT NORDEN M 1:100



Images: ZARA



NEUBAU FEUERWEHRHAUS MIT RETTUNGSWACHE CREMUNGEN





ANSICHT NORDEN M 1:100



ANSICHT WESTEN M 1:100



NEUBAU FEUERWEHRHAUS MIT FEUERWACHE CREMLINGEN



Stand: 22.12.2022