


Anlage 1 zur Sitzungsvorlage XV III - 0661/2020

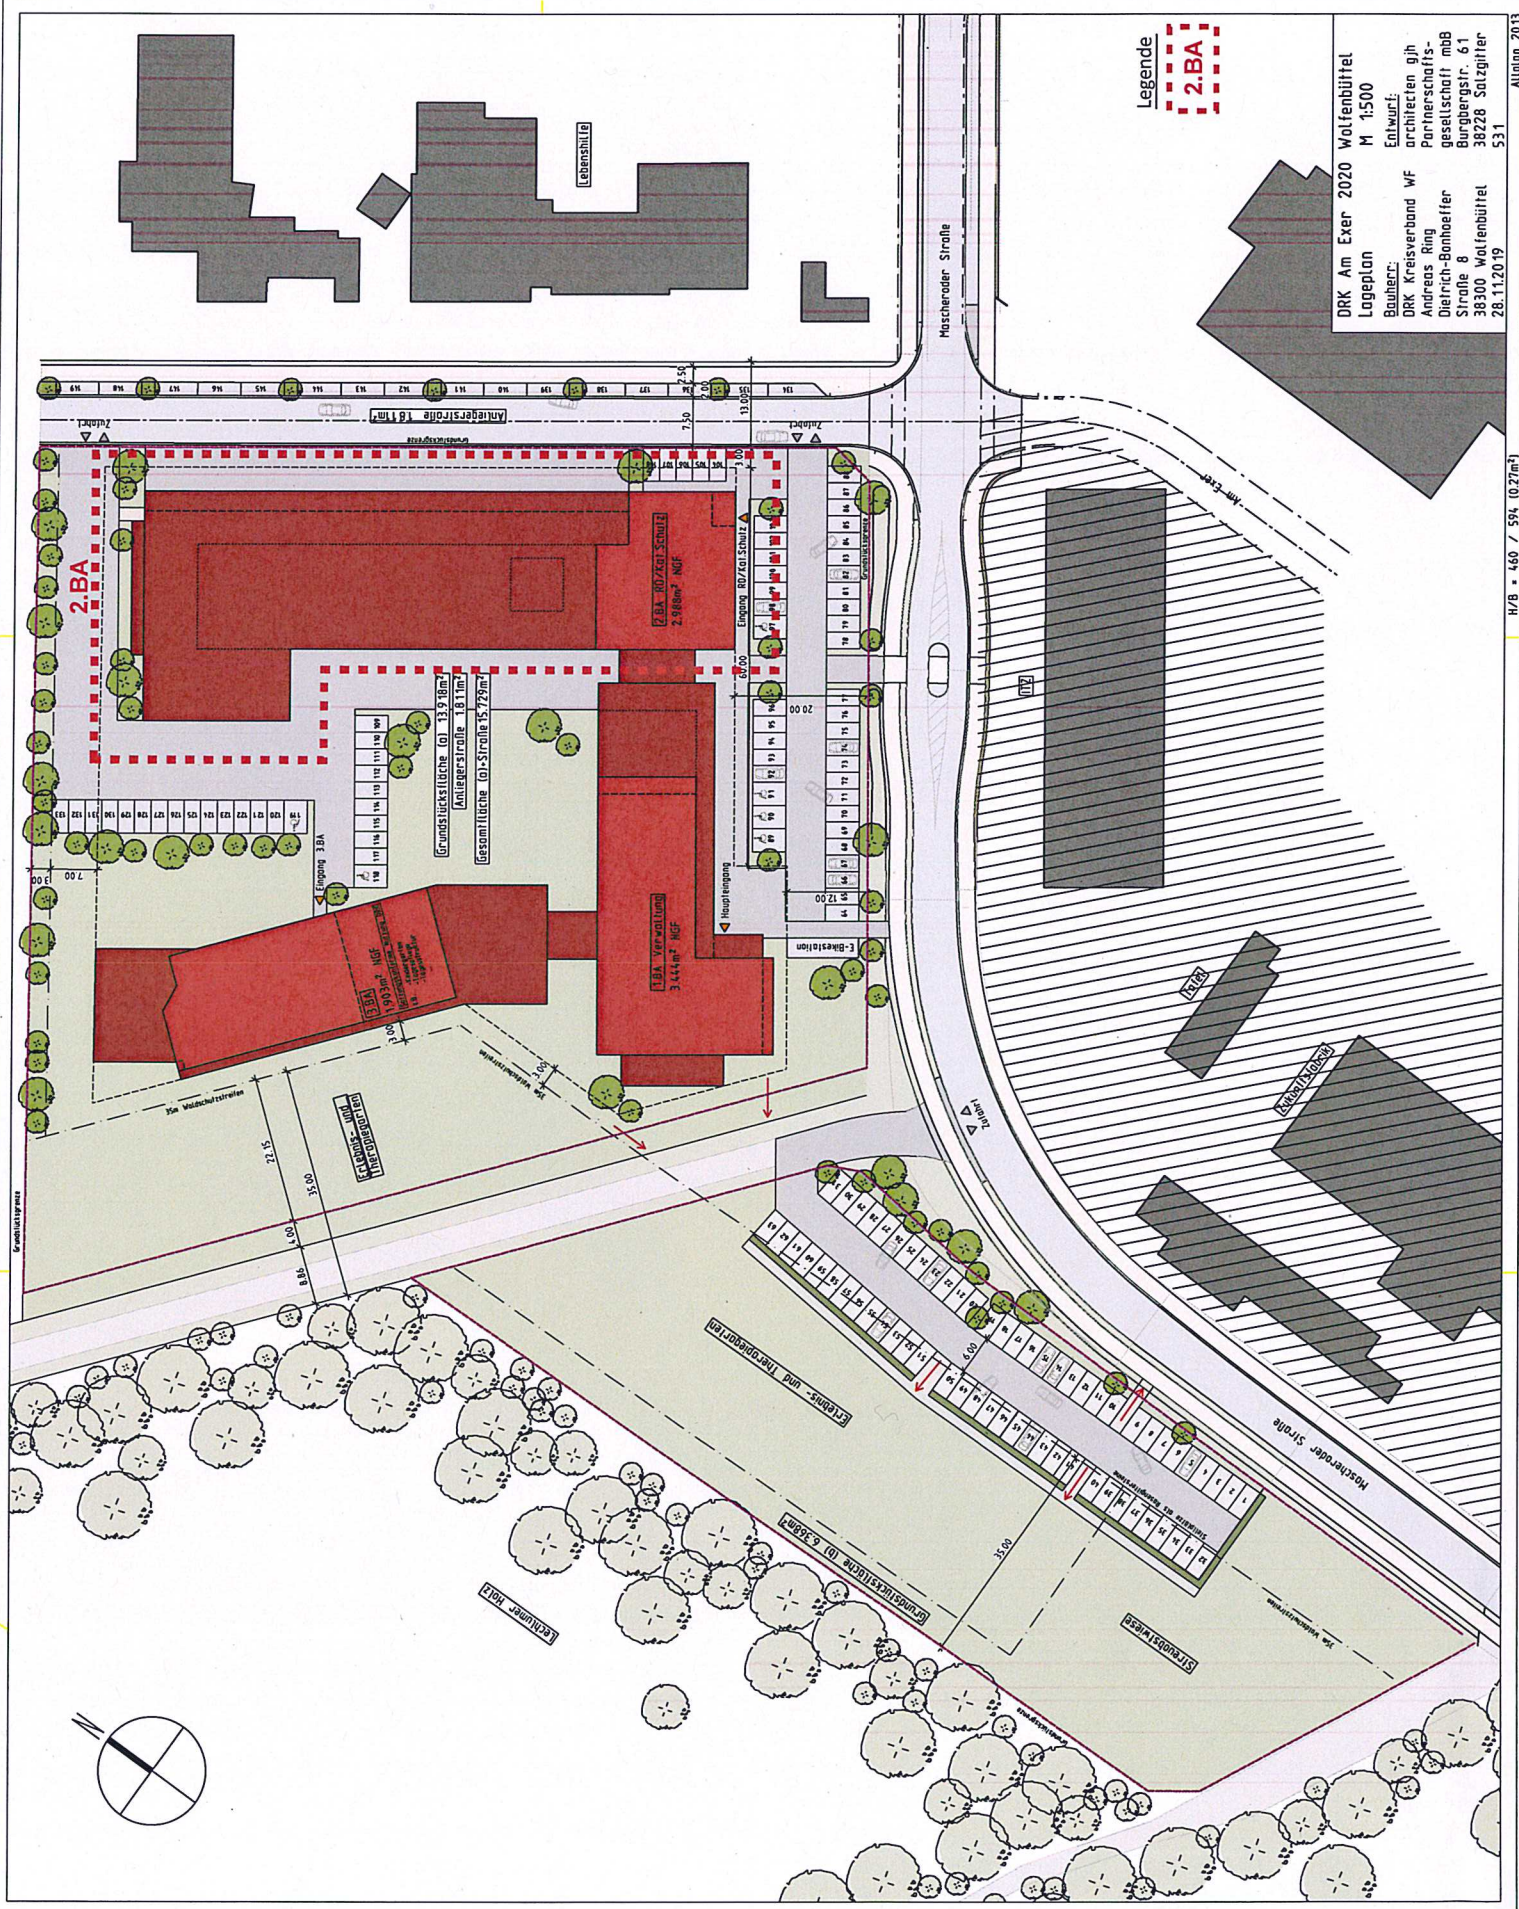

Legende
 2.BA

DRK Am Exer 2020 Wolfenbüttel
 Lageplan
 M 1:500
 Entwurf:
 DRK Kreisverband WF
 architecten gih
 Andreas Ring
 Partnerschafts-
 gesellschaft mbB
 Dietrich-Bomhoefer
 Burgbergstr. 61
 38300 Wolfenbüttel
 28.11.2019
 531